



Prospetto SUD-EST

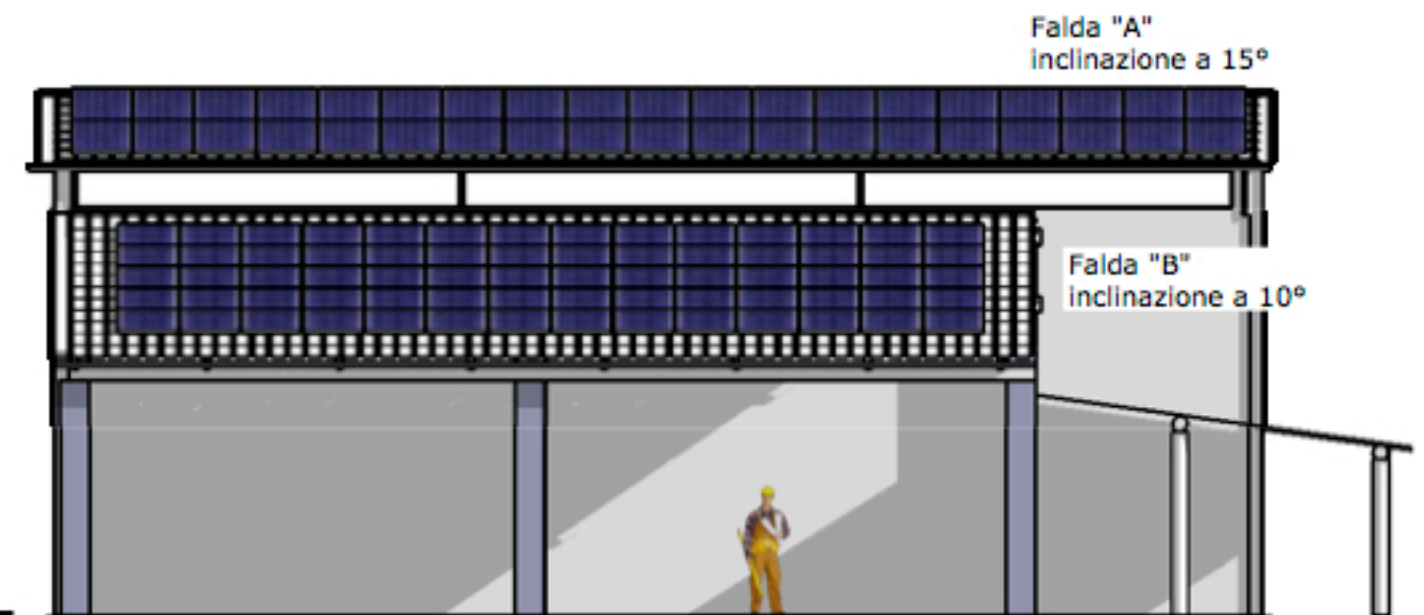

Prospetto SUD-OVEST


Potenza impianto fotovoltaico: 19,98 kWp

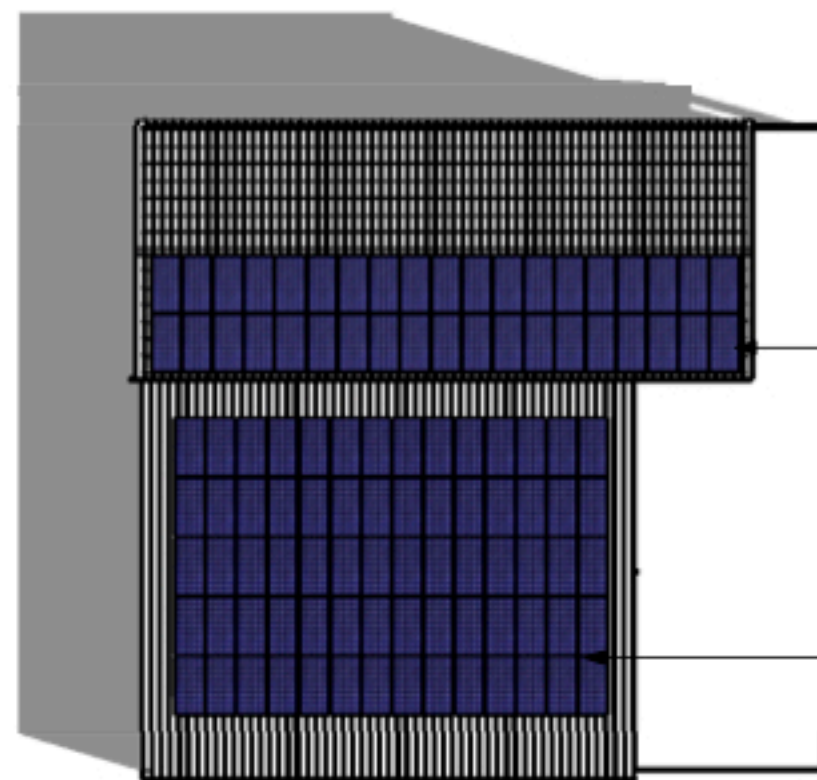

Vista in pianta

n° 38 pannelli fotovoltaici
disposti su 2 file
potenzialità nominale 7,03 kWp

n° 70 pannelli fotovoltaici
disposti su 5 file
Potenzialità nominale 12,95 kWp

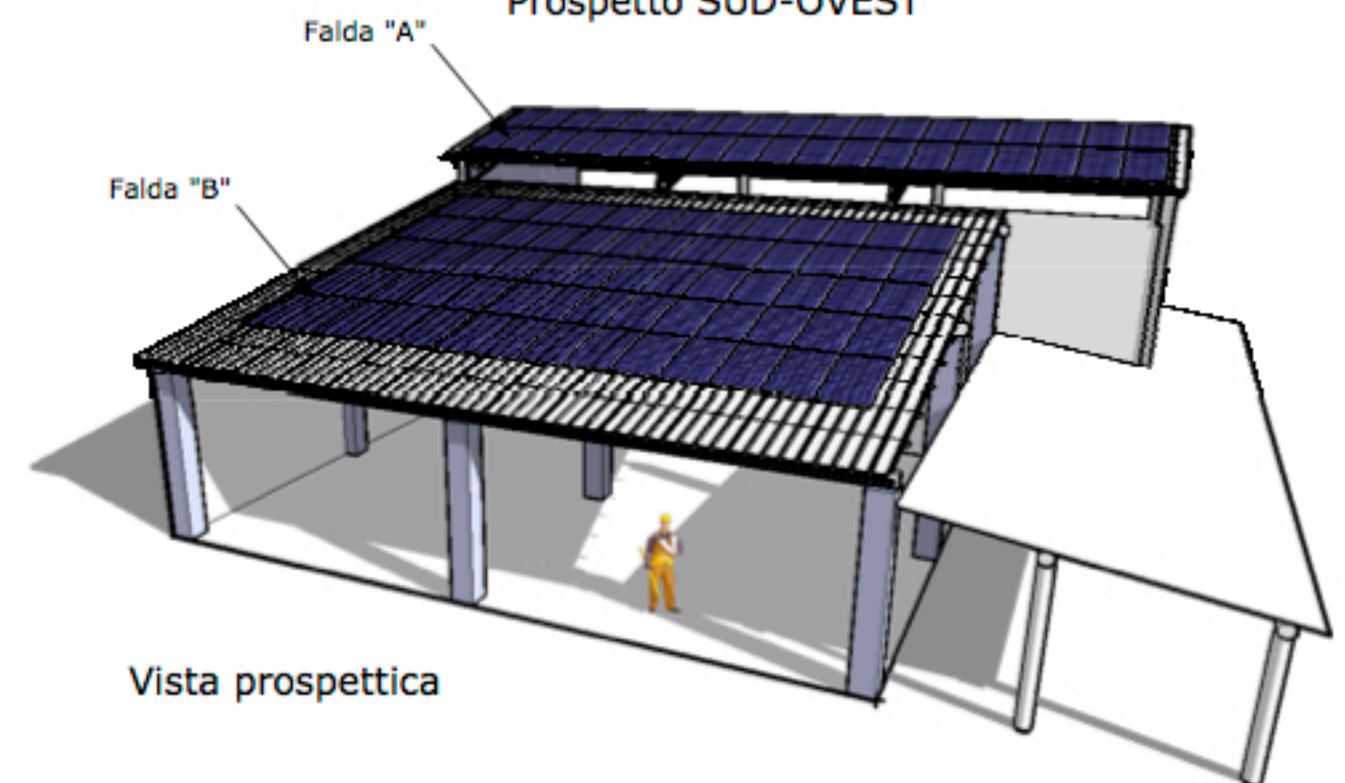

Vista prospettica



BFV piemonte s.r.l.
Via Vernea, 31
10042 NICHELINO (TO)

Tel. +39 011 689.09.46
Fax. +39 011 374.70.42
www.bfvpiemonte.com
e-mail: info.bfv@libero.it

Committente:

Sig. Massano Giorgio
Via Casone, 11
Sant'Albano Stura (CN)

Data:

marzo 2010

Descrizione tavola:

IMPIANTO FOTOVOLTAICO
Vista dell'impianto

Tavola n°:

01