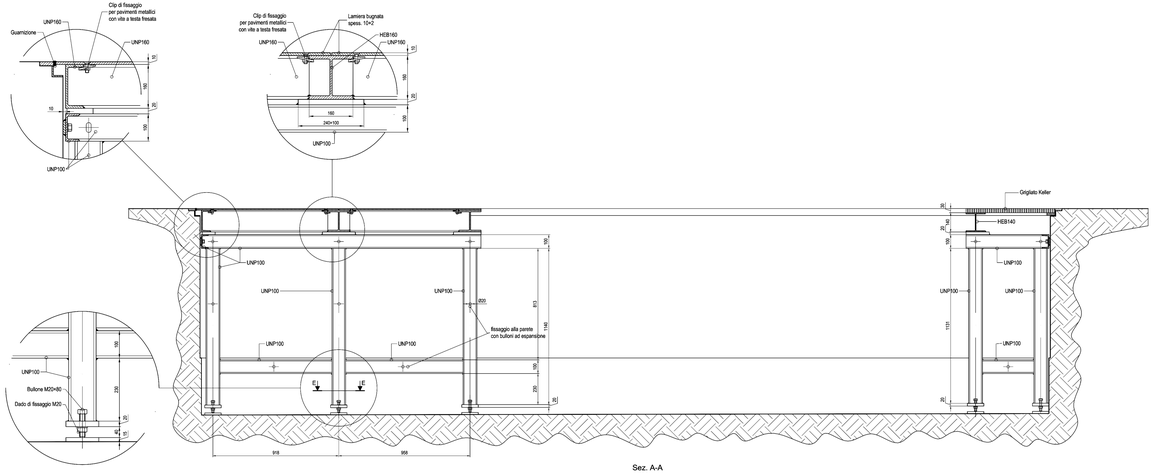

Sez. A-A
scala 1:10

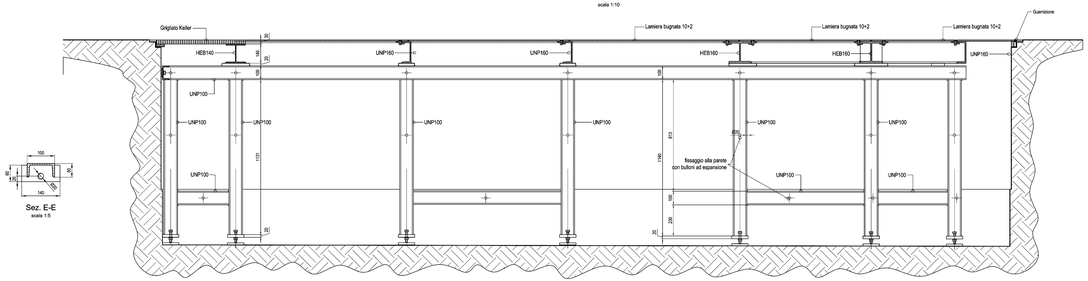

Sez. B-B
scala 1:10

Sez. E-E
scala 1:5

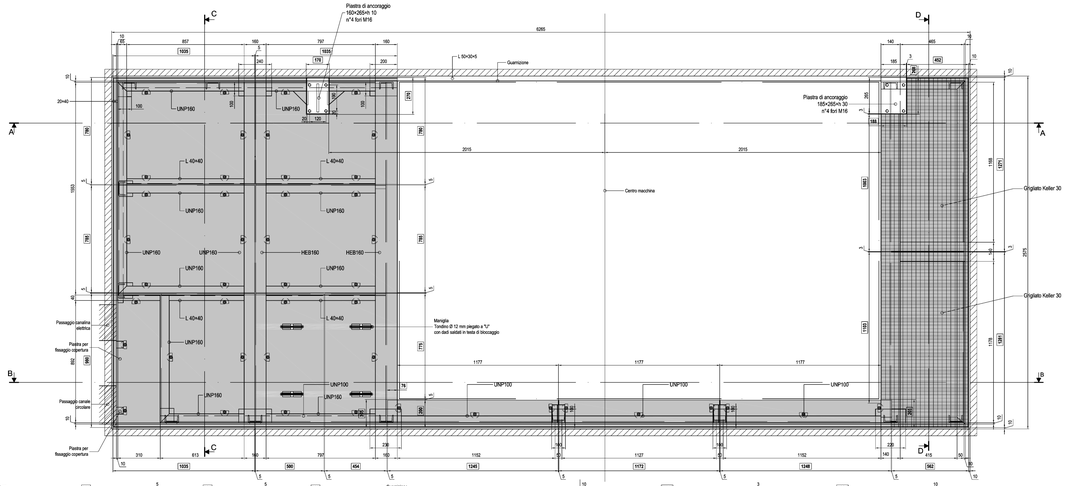

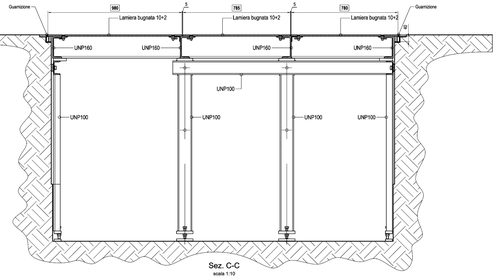

Sez. C-C
scala 1:10

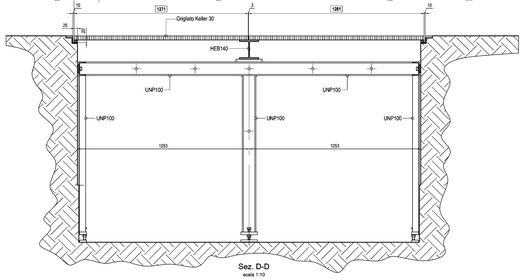

Sez. D-D
scala 1:10

TECNOLOGIE IMPIANTISTICHE s.r.l.		Via Torino-Druento,79 10040 SAVONERA COLLEGNO (TO) ITALY
Dis. trees	SCHENCK	
Cont/r.	EURON - MILANO	Commessa N. 201/150
Data 06/09/01	COPERTURA FOSSA SALA 2.23	Disegno N. 2001/204
Scala 1:10 - 1:5		

Il termine di legge si riserva la proprietà di questo nostro disegno con divieto di riprodurlo, di comunicarlo a terzi o usarlo per qualsiasi scopo costruttivo.