


CITTA' DI RIVOLI CORSO XXV APRILE, 80	
PROPRIETA':	
PROGETTO DI MANUTENZIONE STAORDINARIA DI FABBRICATO DI CIVILE ABITAZIONE A DUE PIANI FUORI TERRA, MEDIANTE L'ESECUZIONE DI OPERE INTERNE ED ESTERNE	
TAV. UNICA	ESTRATTO DI MAPPA CATASTALE SCALA 1:750 ESTRATTO DI PIANO REGOLATORE SCALA 1:2000 PIANTE SEZIONE E PROSPETTO SCALA 1:100
IL PROPRIETARIO:	IL PROGETTISTA: Geom. PIER GIUSEPPE GOFFI Corso Susa n°10 - 10098 RIVOLI (TO) c.f. GFF PGS 45112 L219X Tel/Fax 011/9387379 - e.mail: studio.goffi@tin.it
<hr style="width: 25%; margin: 0;"/>	<hr style="width: 25%; margin: 0;"/>



LOCALE	mq	1/8 SUP. DI PAVIMENTO	VERIFICA
PIANO PRIMO			
CAMERA	18,24	$18,24/8 = 2,28$	$(1,00 \times 2,50) = \text{mq } 2,50 > 2,28$
BAGNO	7,02	$7,02/8 = 0,88$	$1,10 \times 1,60 = \text{mq } 1,76 > 0,88$
CAMERA	13,55	$13,55/8 = 1,69$	$(1,00 \times 2,50 \times 2) = \text{mq } 5,00 > 1,69$
CAMERA	14,64	$14,64/8 = 1,83$	$(0,80 \times 0,77) + (1,00 \times 1,60) = \text{mq } 2,22 > 1,83$
PIANO TERRENO			
CUCINA	13,81	$13,81/8 = 1,73$	$(0,98 \times 2,10) = \text{mq } 2,06 > 1,73$
CAMERA	19,10	$19,10/8 = 2,39$	$(0,78 \times 1,15 \times 2) + (0,98 \times 2,10) = \text{mq } 3,85 > 2,39$


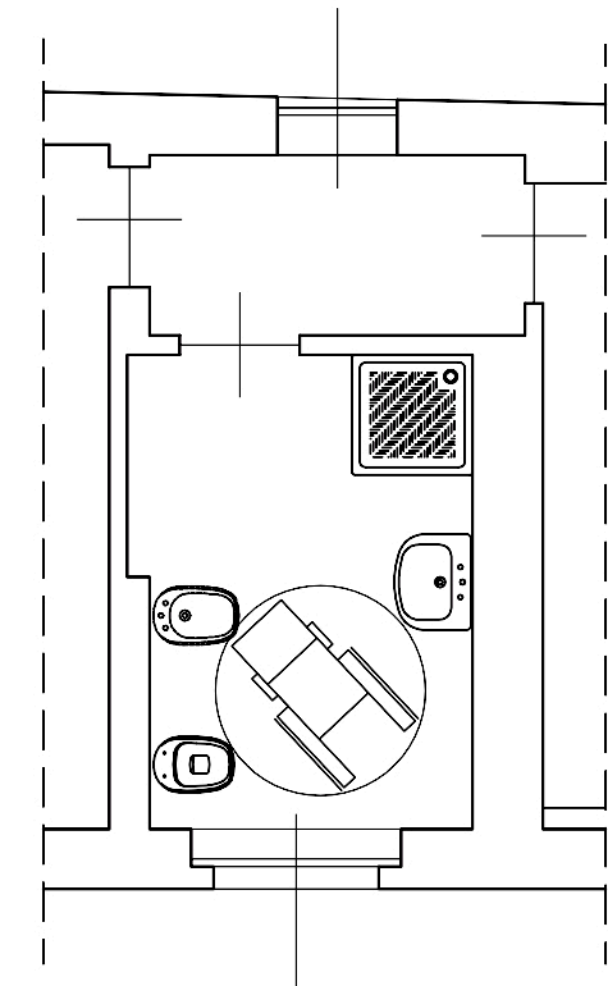


SEZIONE A-A

STATO DI FATTO

PIANO SOTTERRANEO



PIANO TERRENO

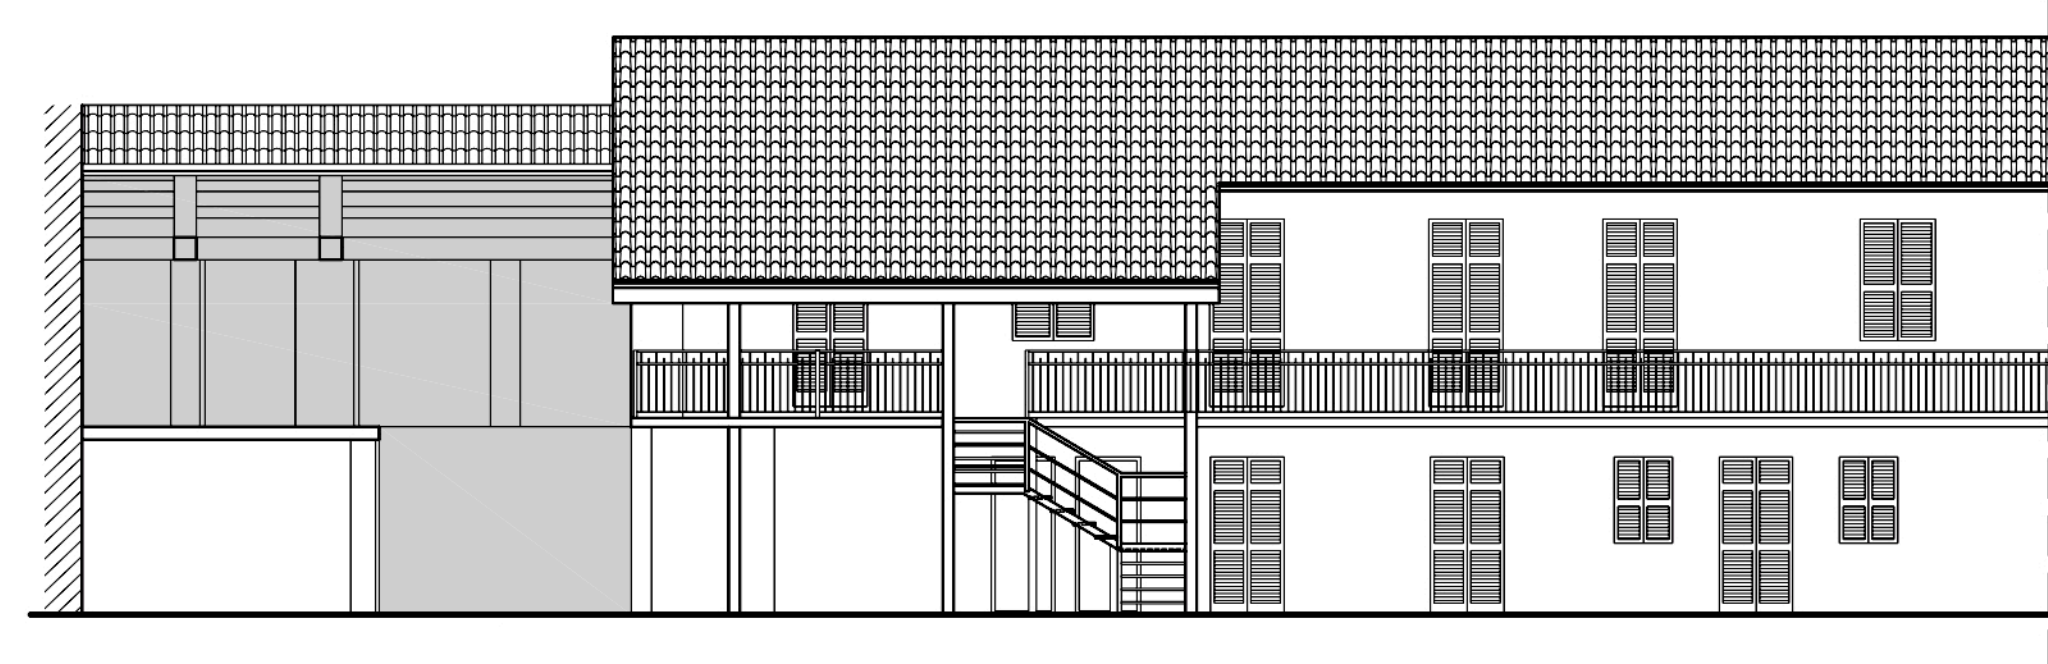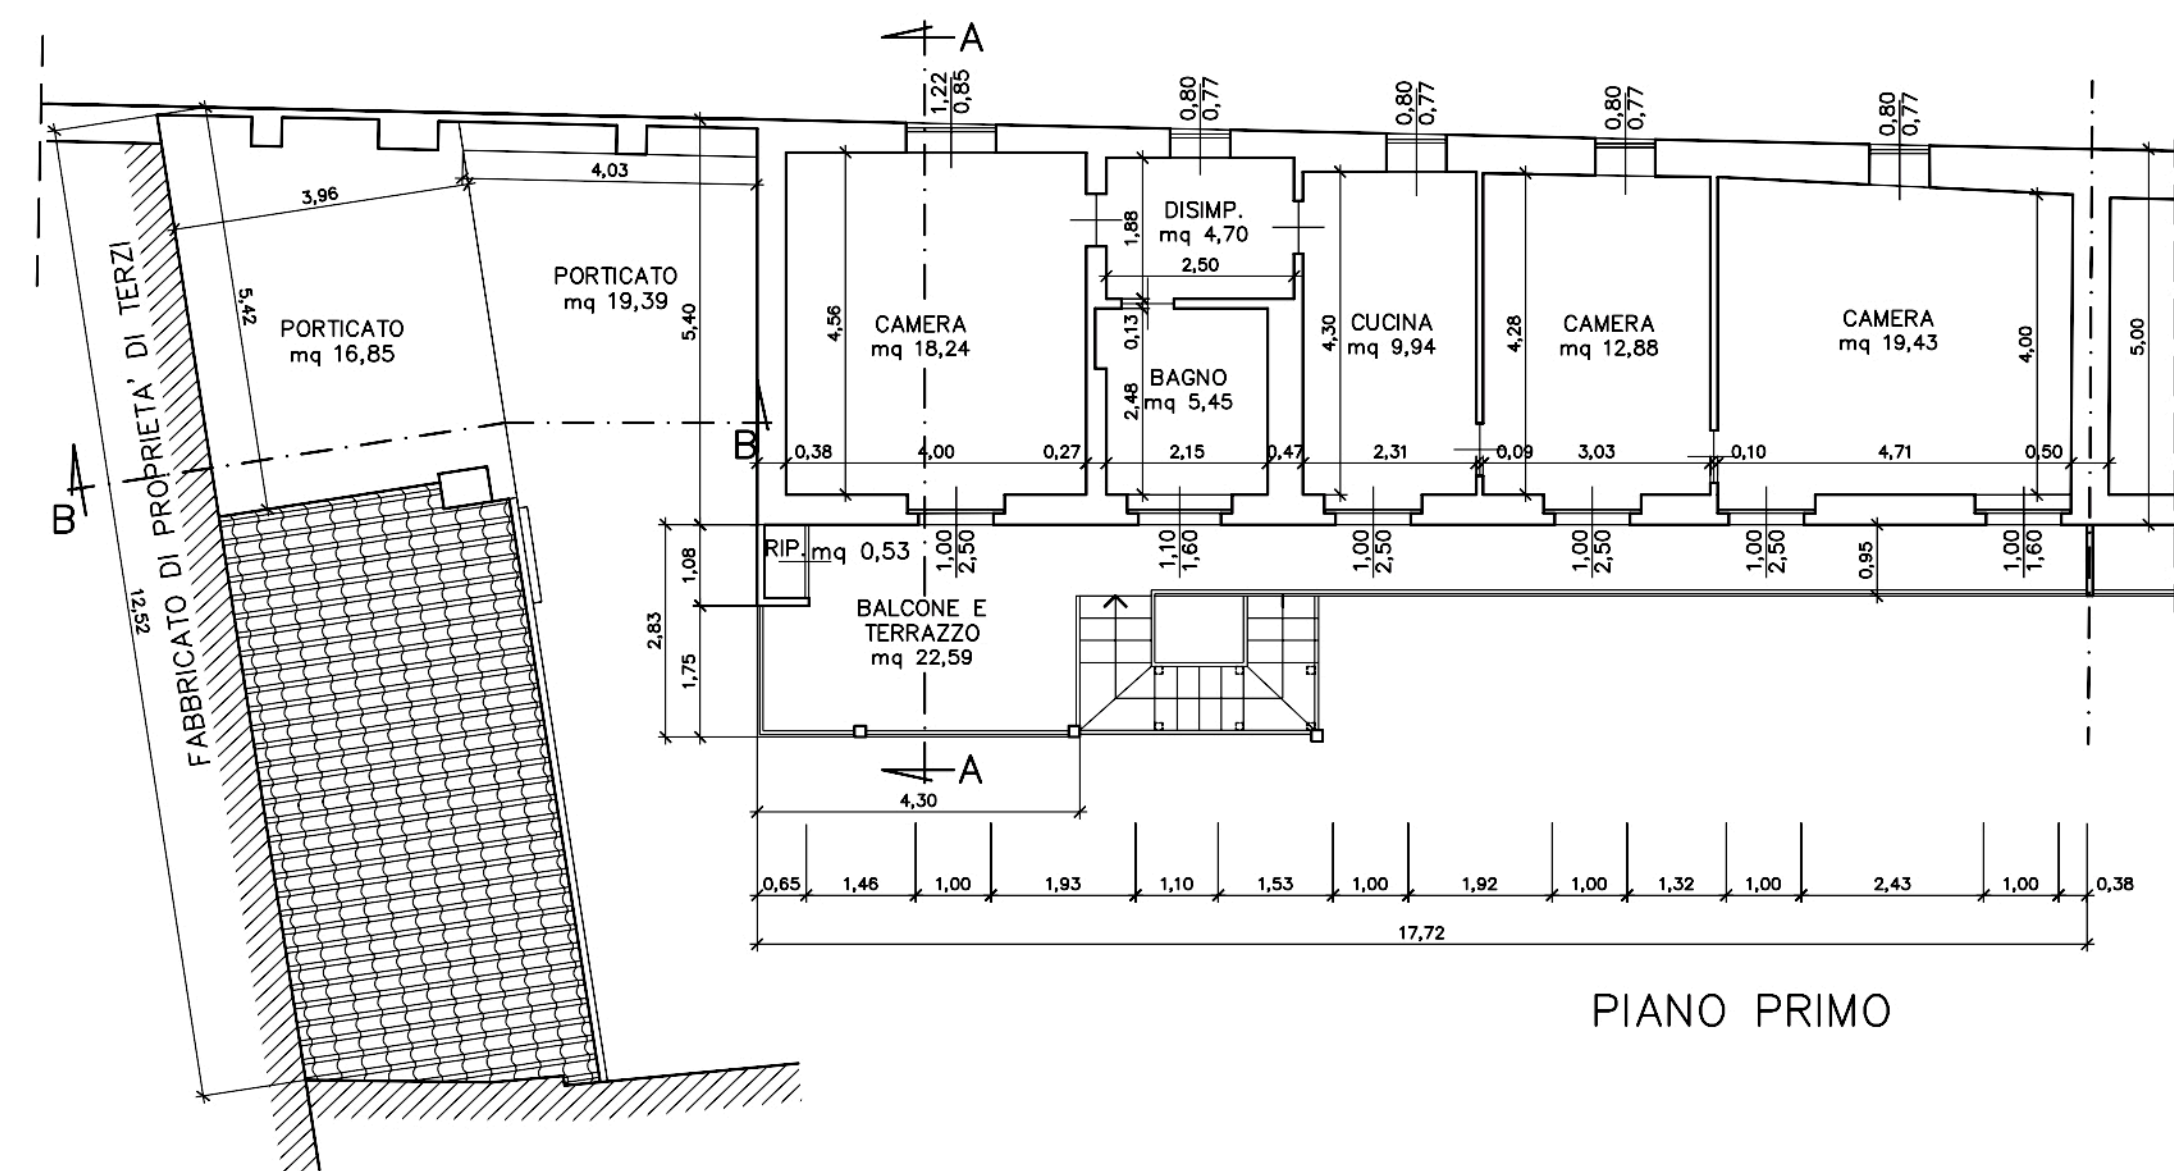

SEZIONE A-A

SOVRAPPOSIZIONE

PIANO TERRENO

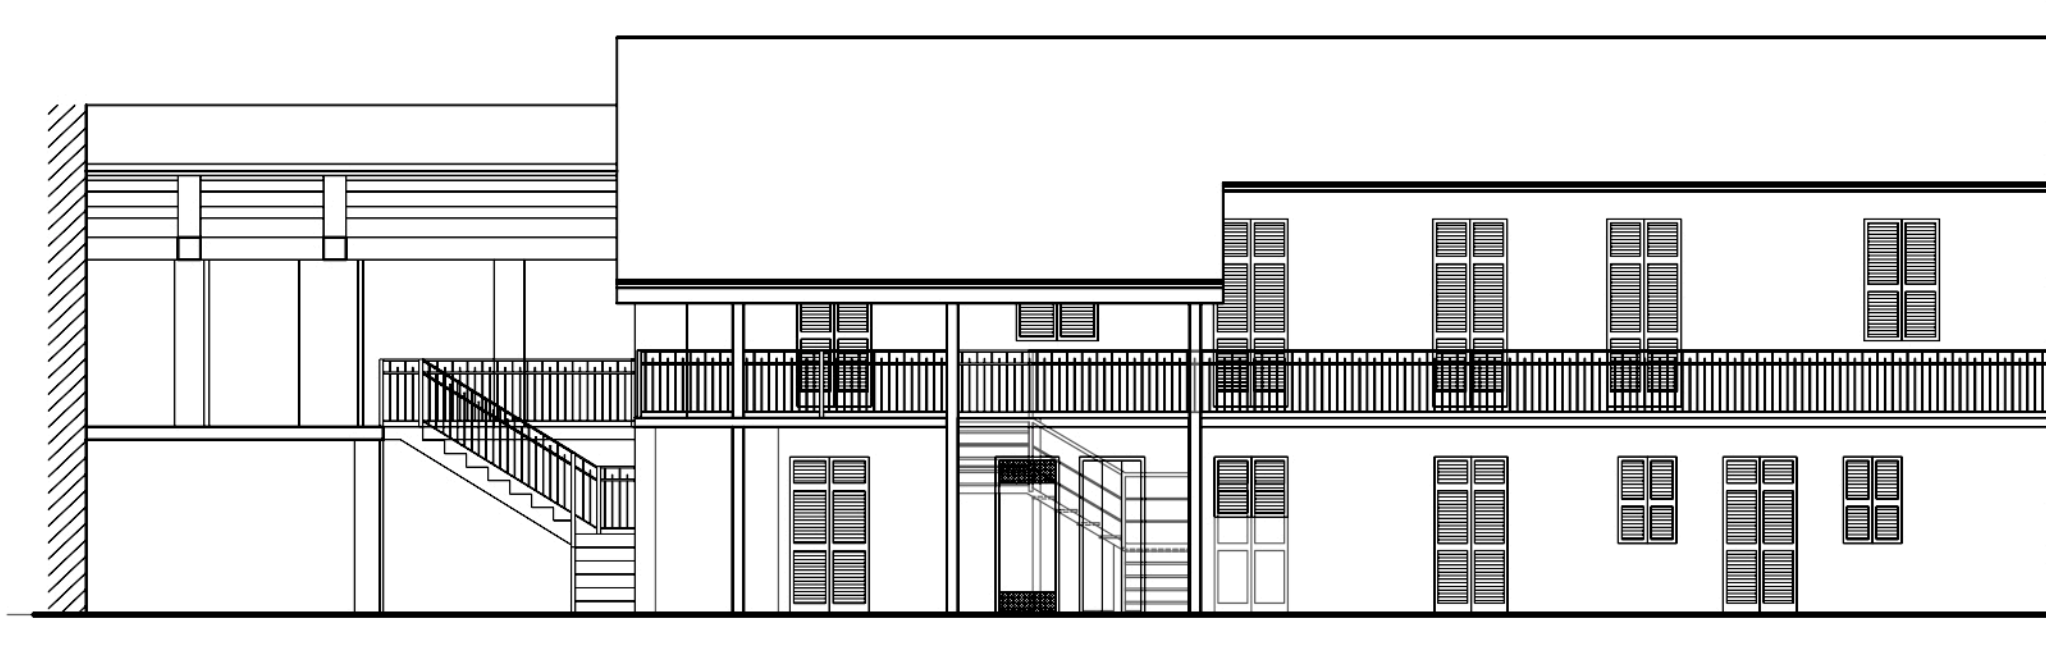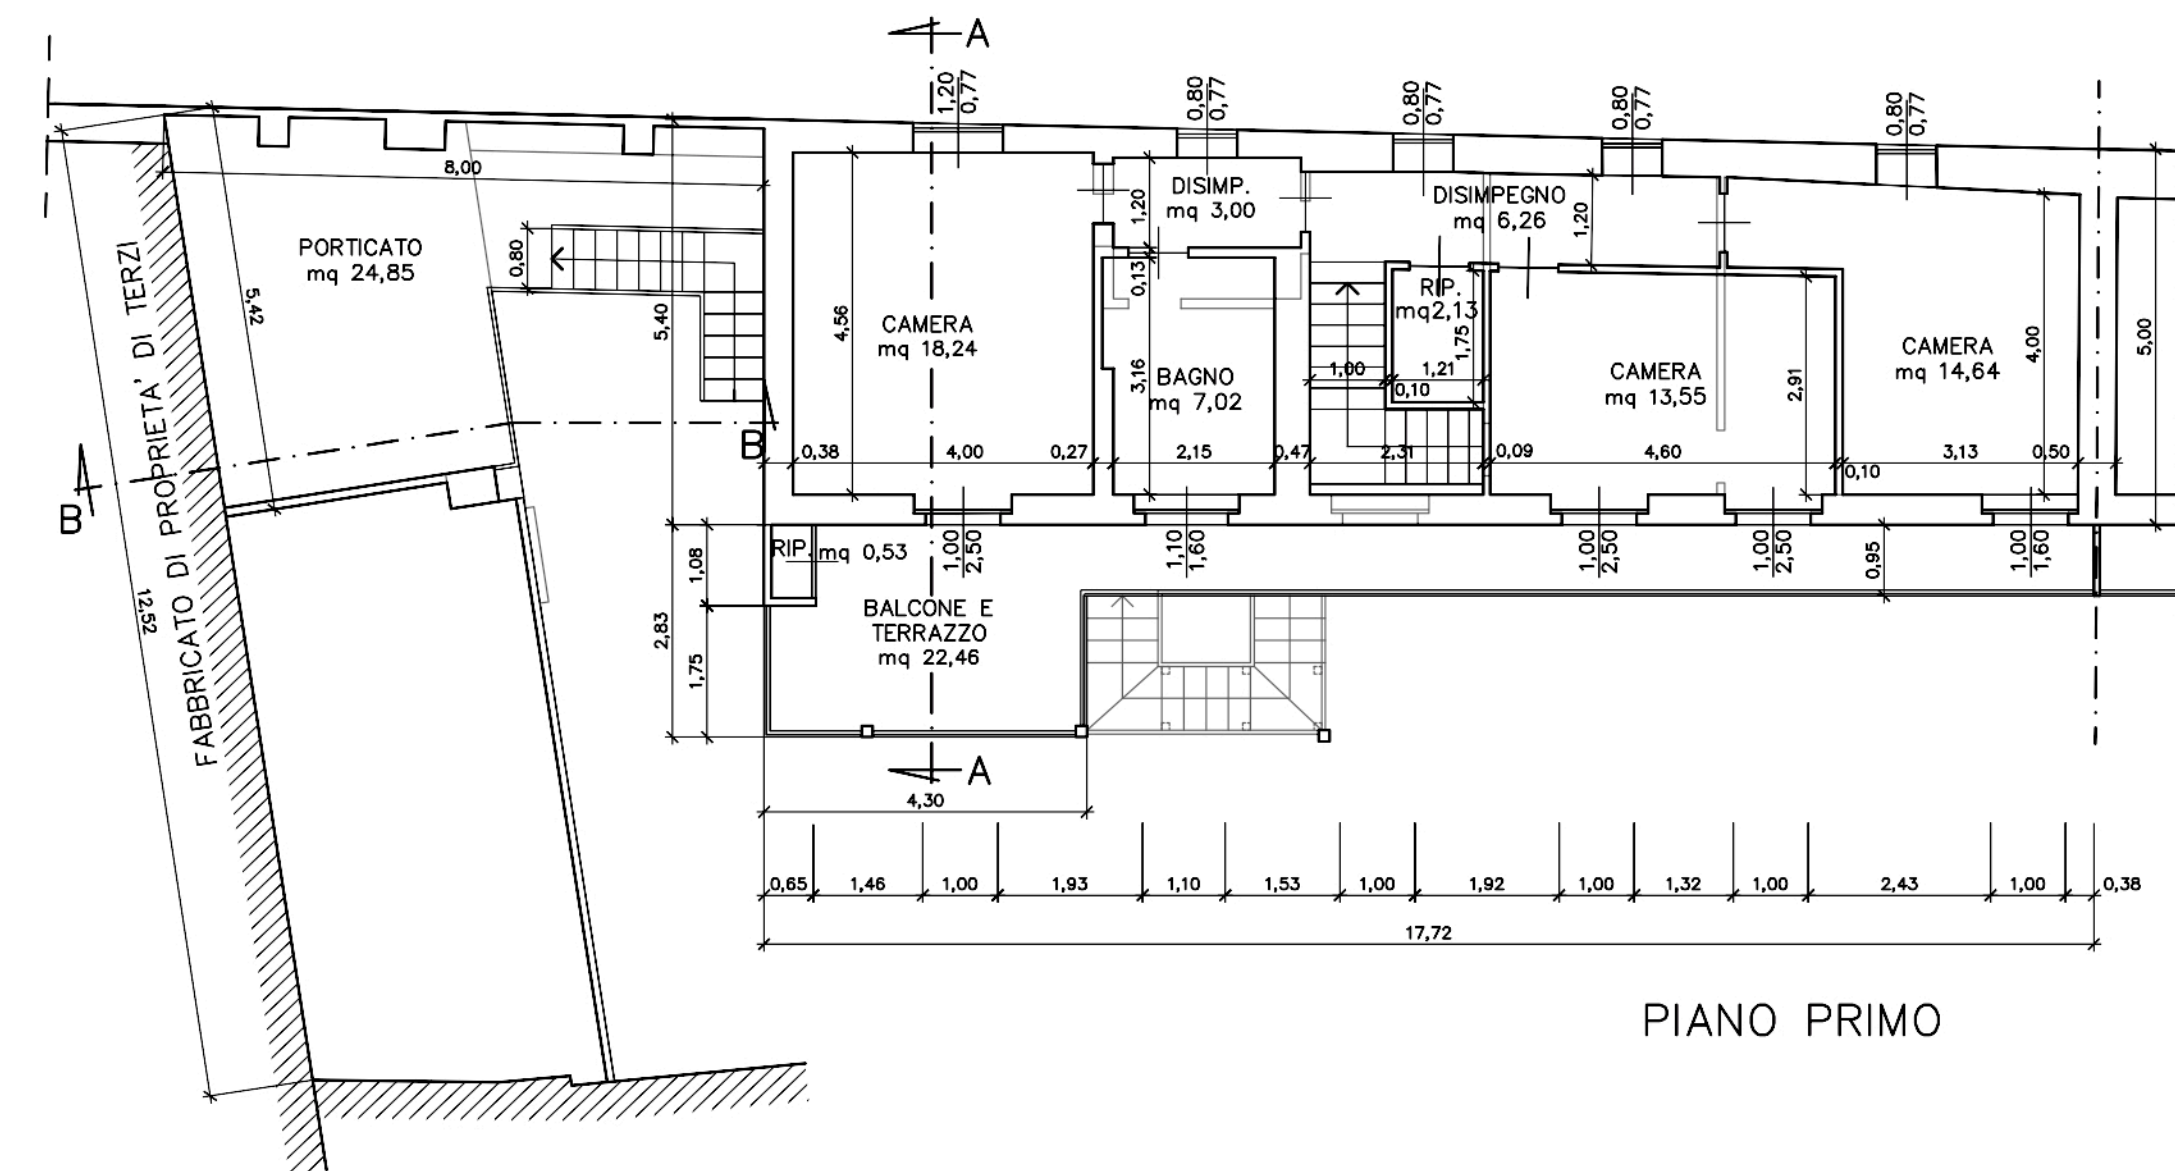

PROGETTO

SEZIONE A-A

PIANO SOTTERRANEO

PIANO TERRENO

N.B.: NELLE NUOVE SCALE NON SONO AMMESSI GRADINI A FAZZOLETTI

