


SEZIONE A-A

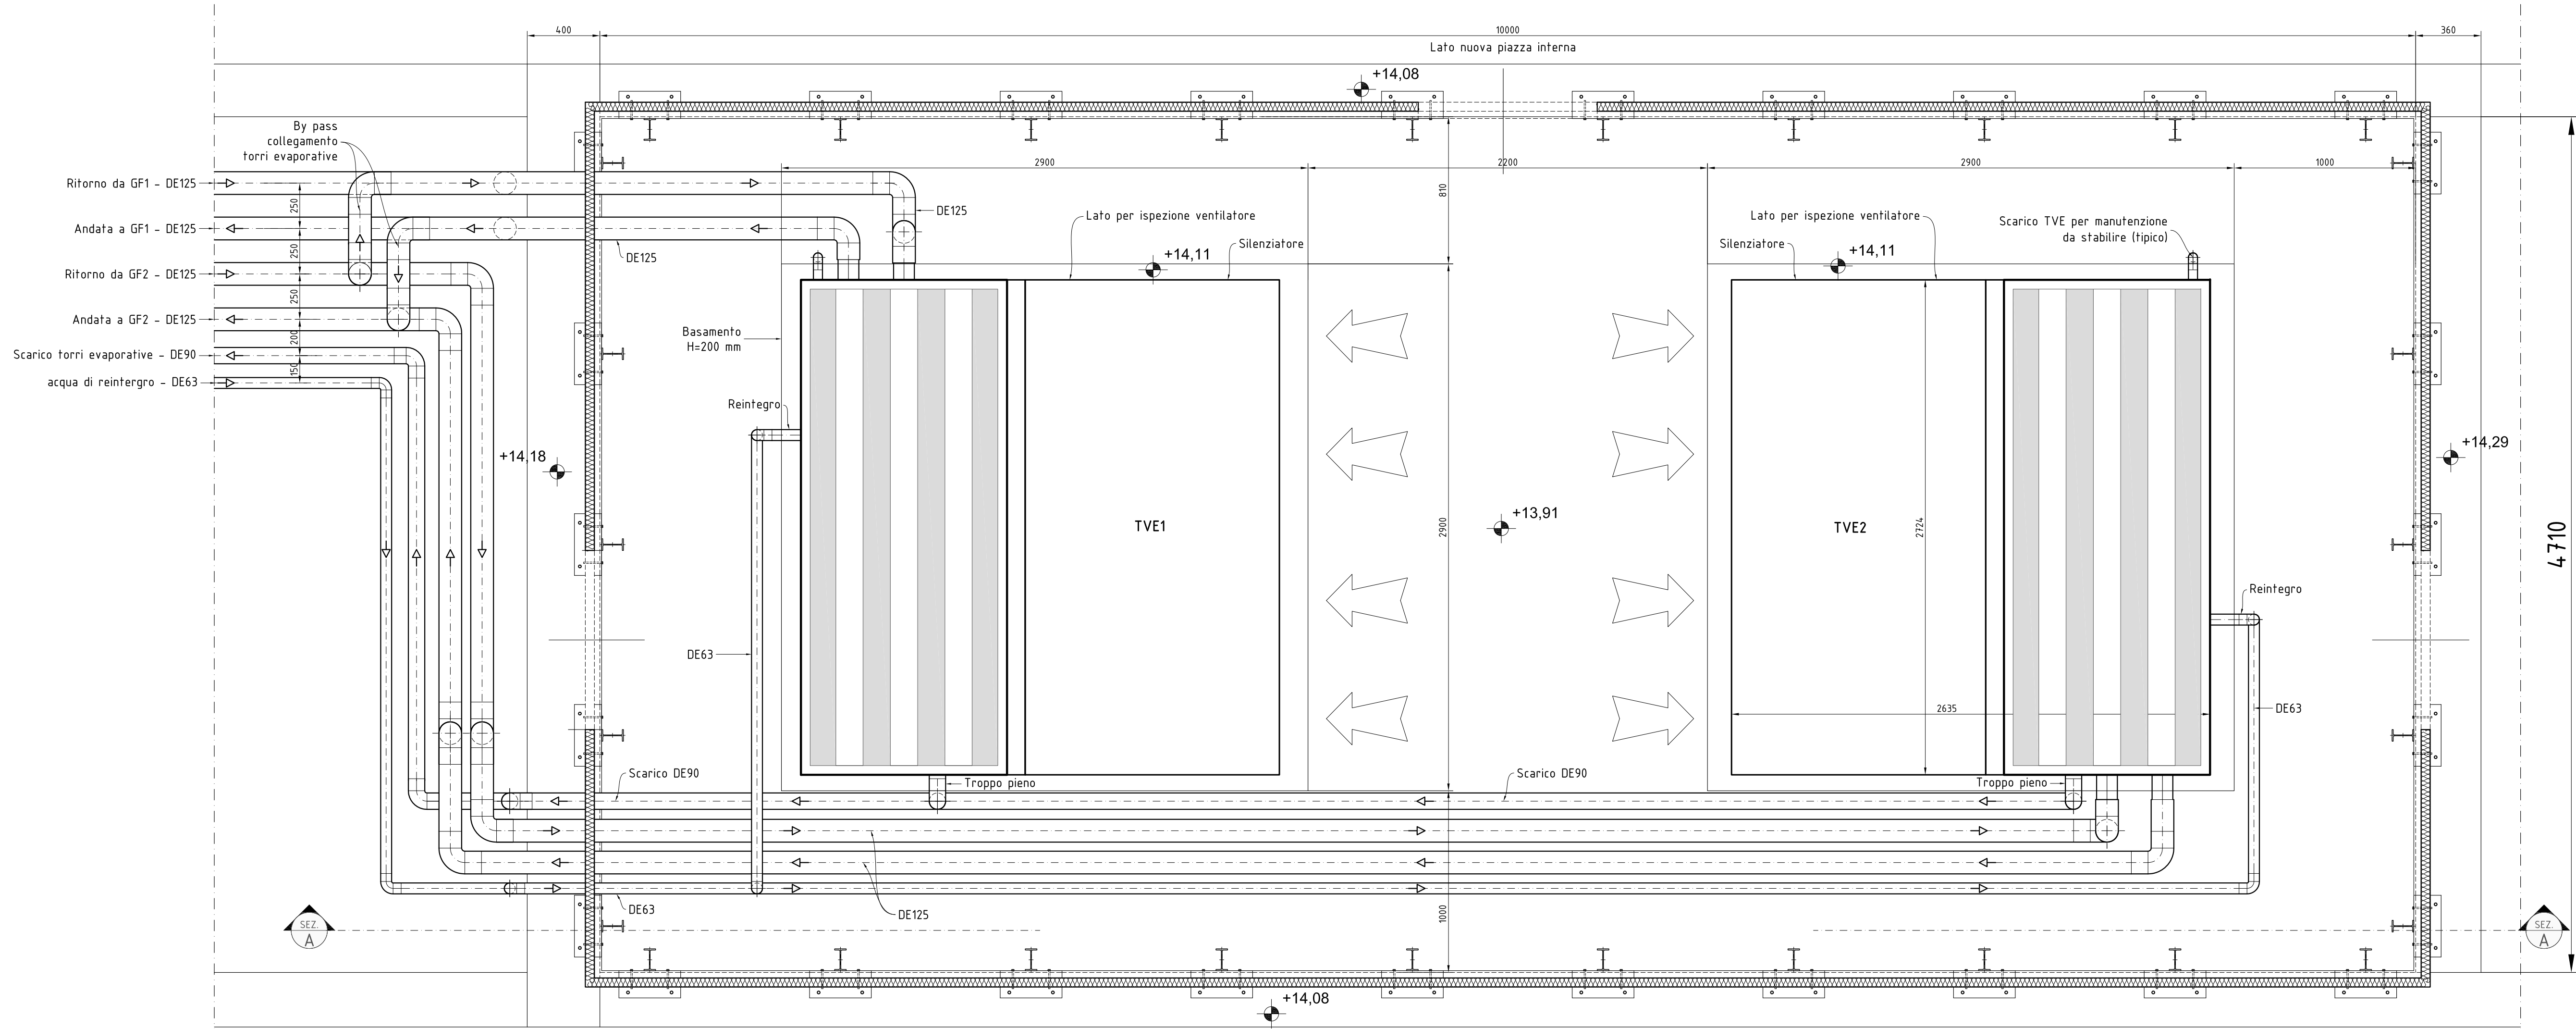

PIANTA PIANO COPERTURA