

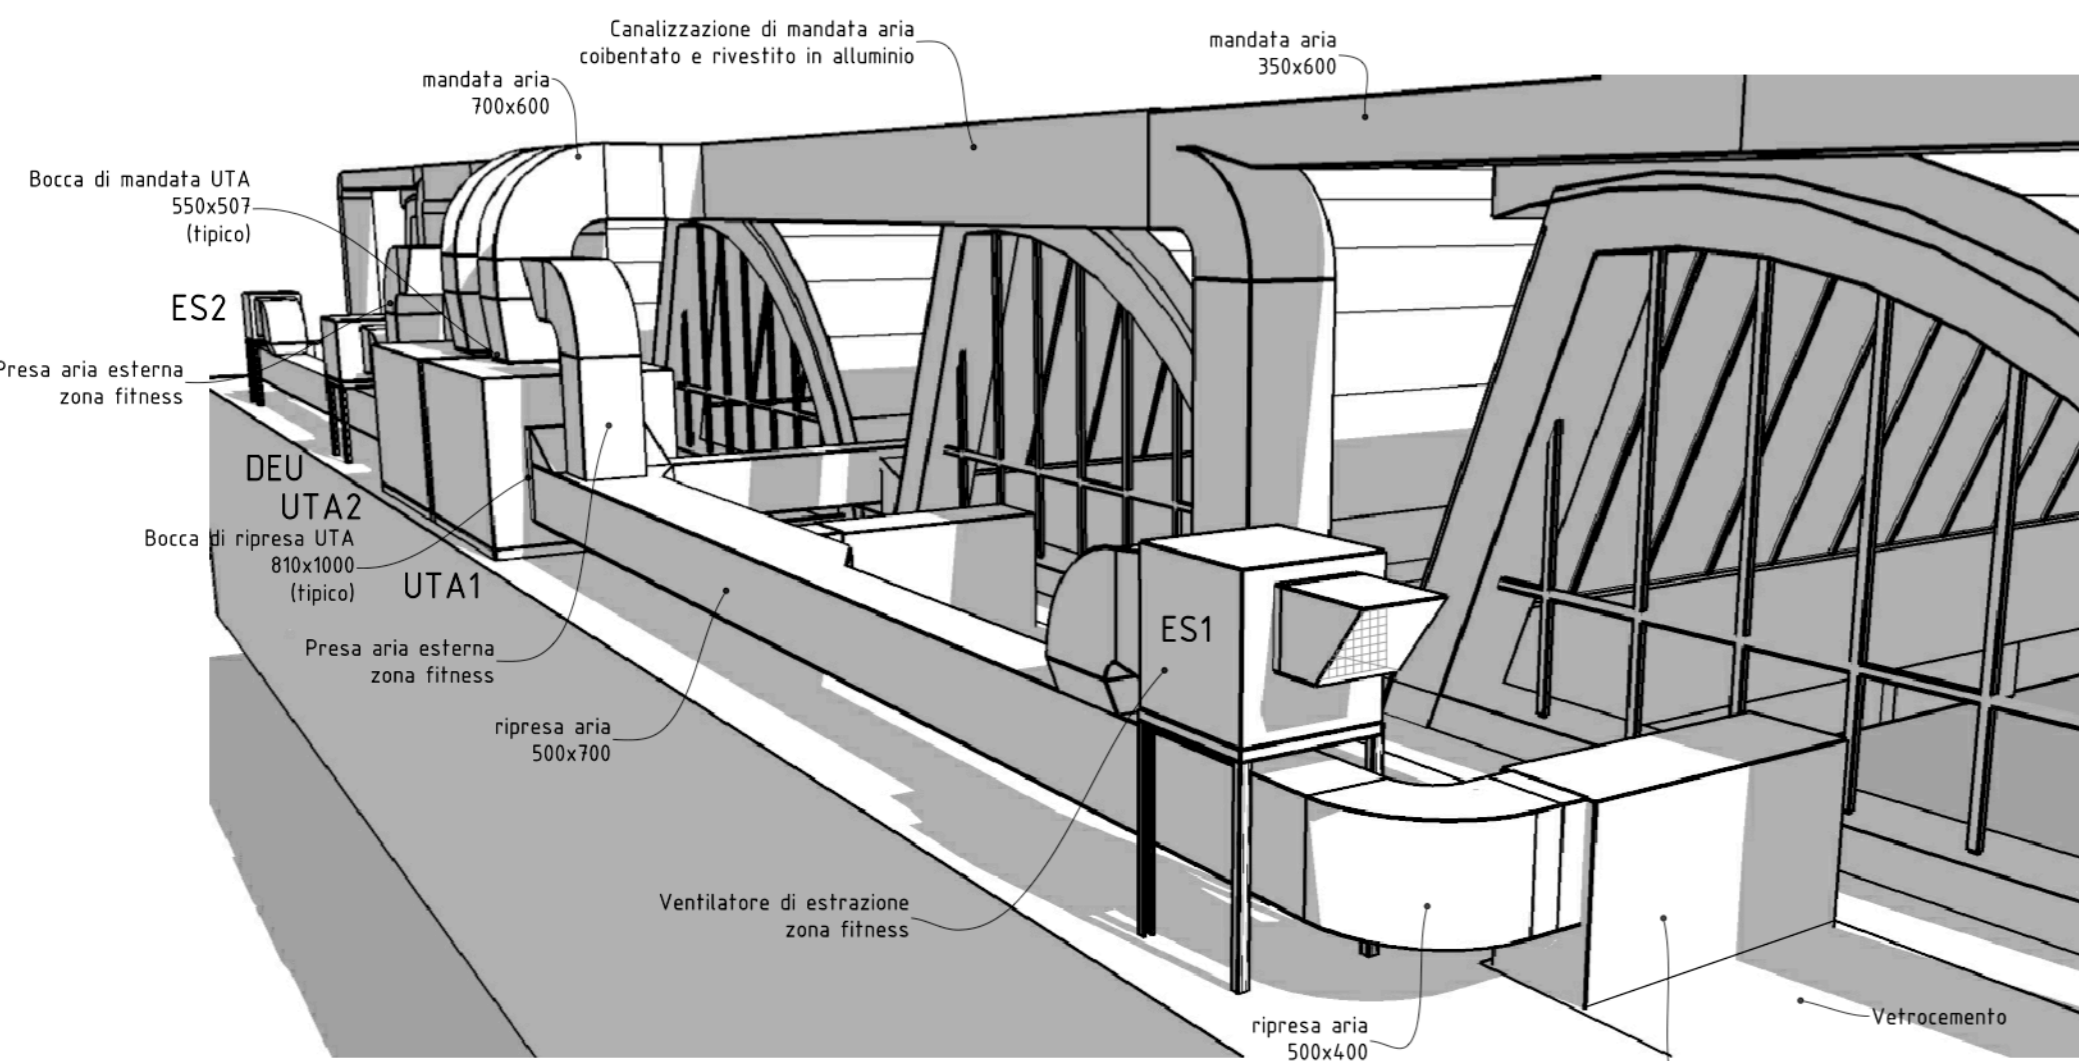



VISTA COMPLESSIVA ESTERNA LATO OVEST

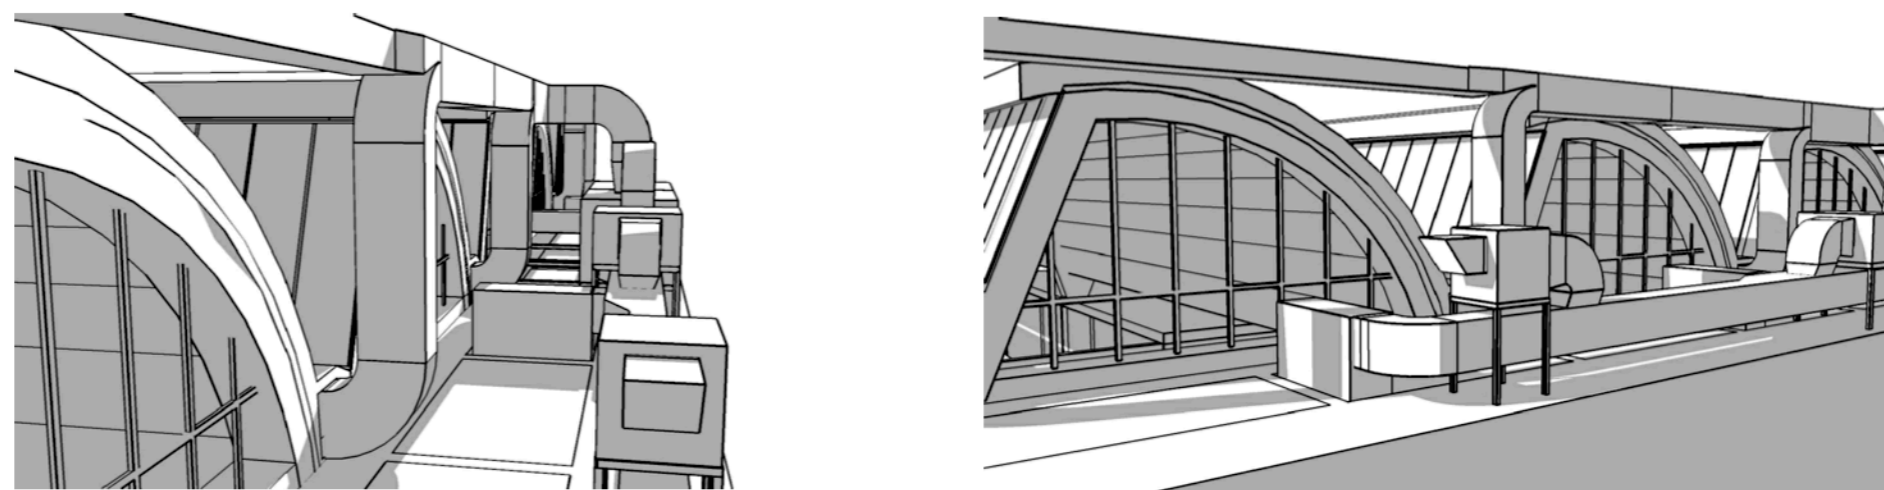

VISTE ESTERNE LATO OVEST

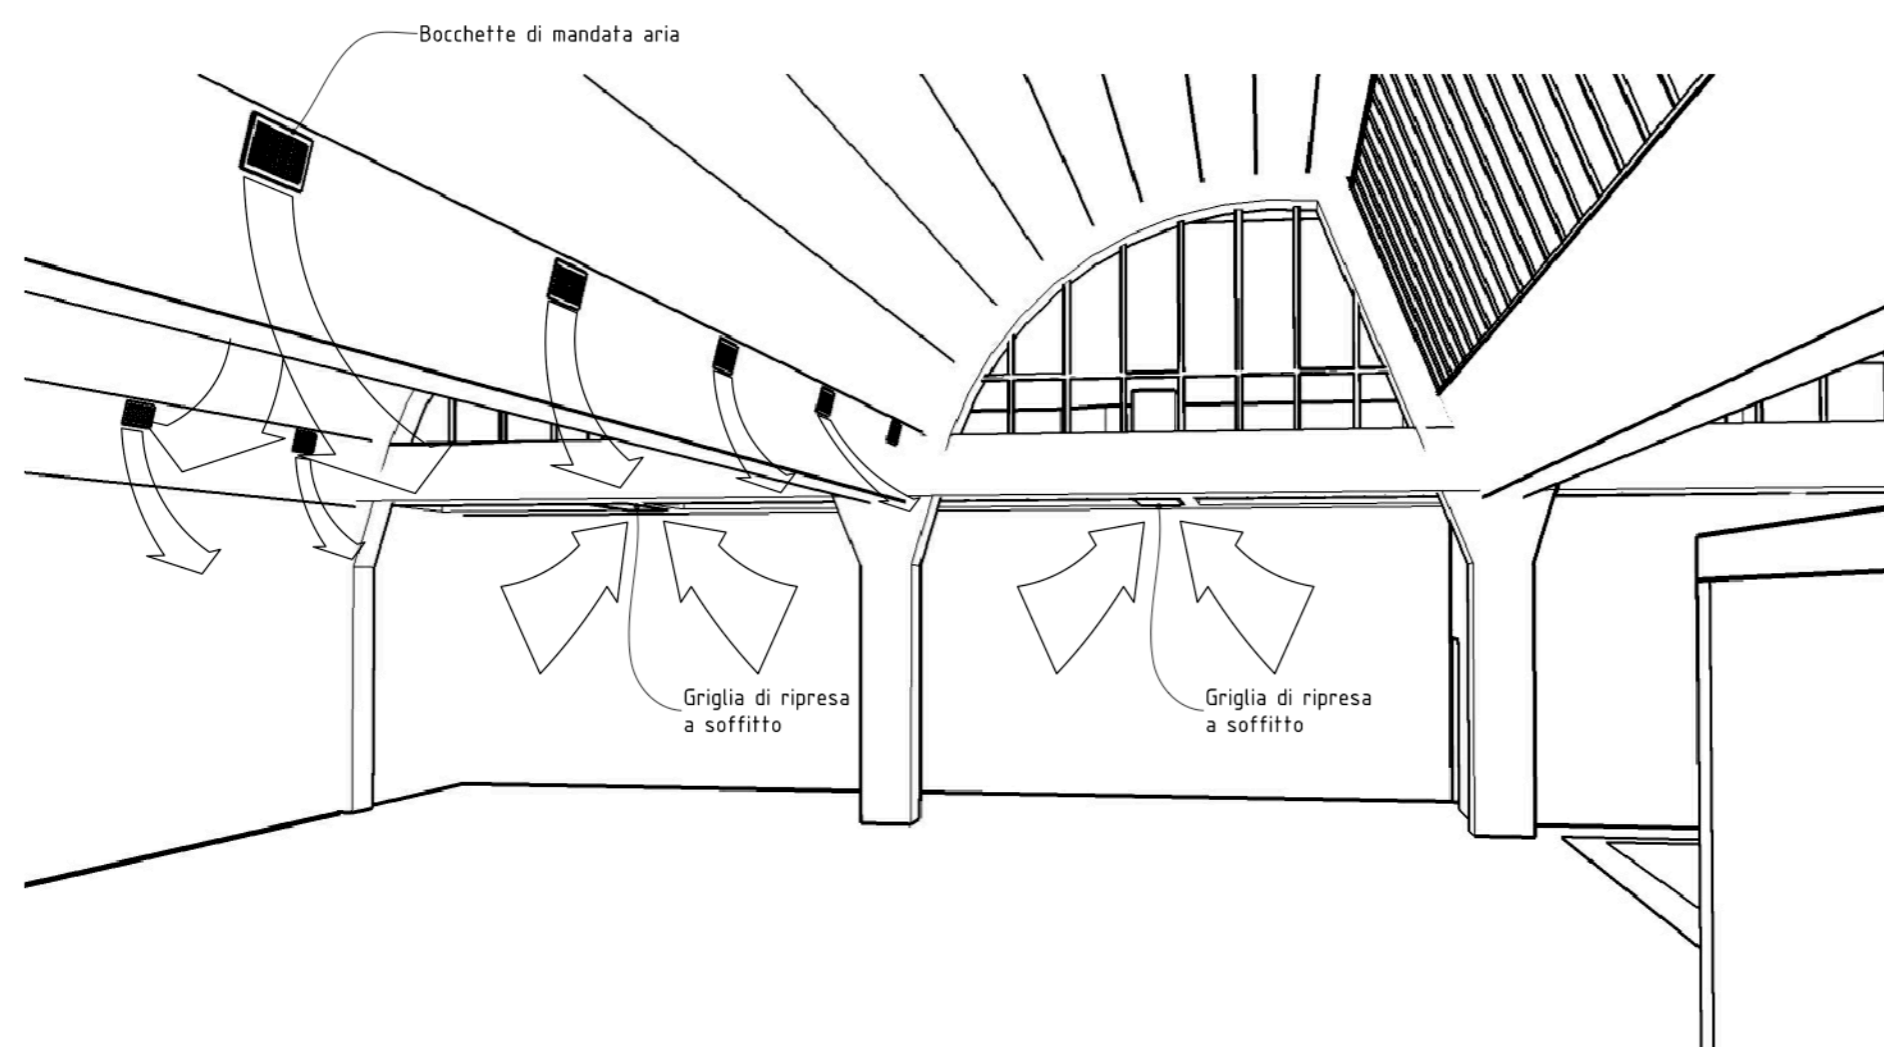

VISTA INTERNA ZONA FITNESS

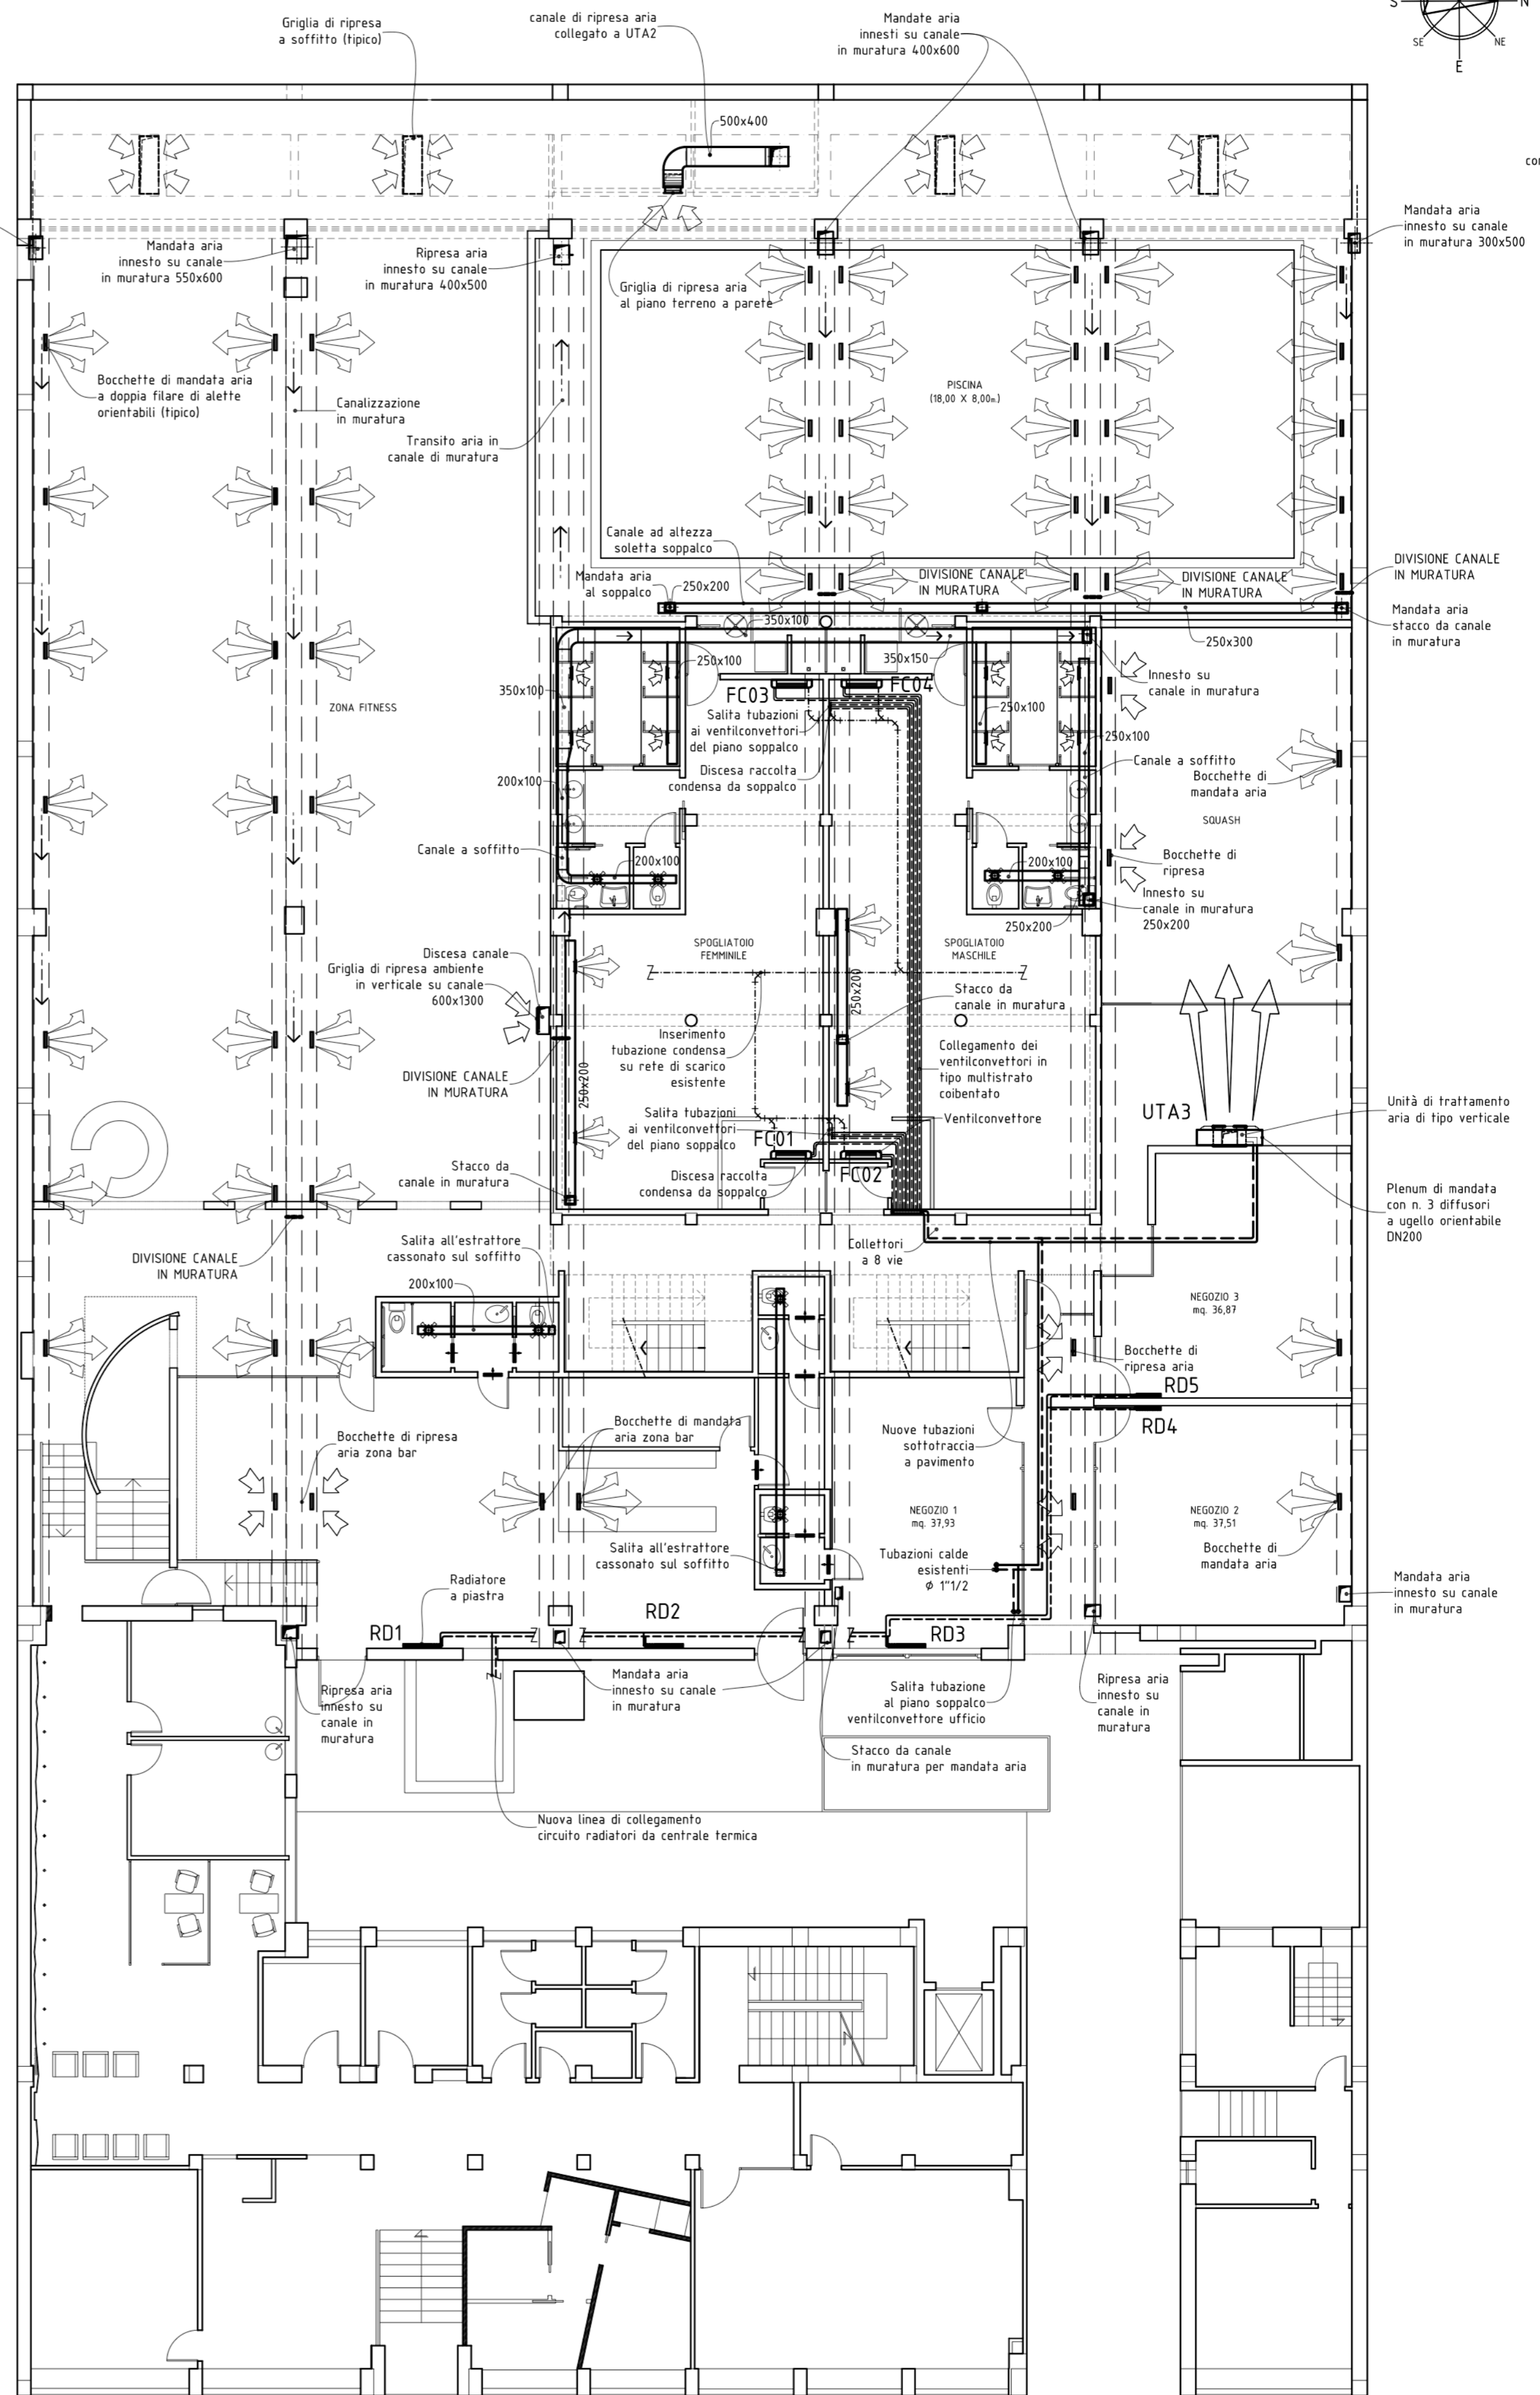

Via Russoli, 4

PIANO TERRENO